


# ENTWURF 1 "Bauhausgarten" Familie Tharandt

M. 1:100

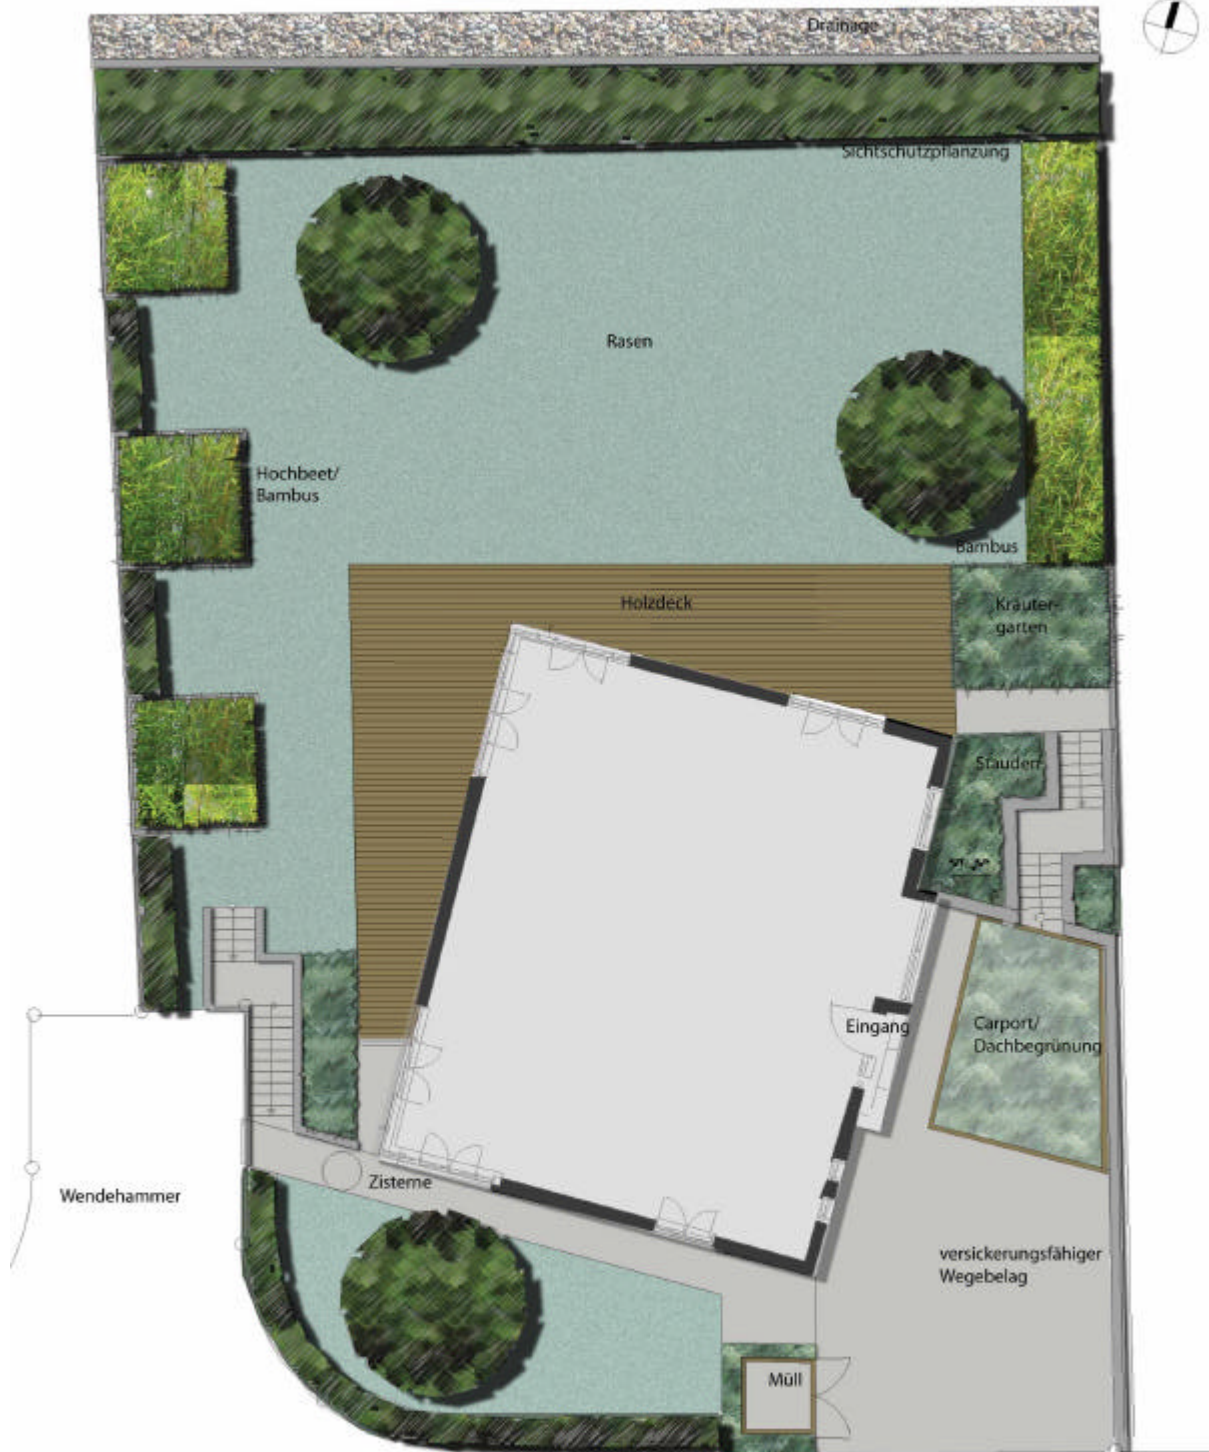

Stand: 18.11.2005

**AXEL SCHÄFER**



GARTENBAU UND LANDSCHAFTSARCHITEKTUR  
Tel./Fax 06196-9531239